



BUDYNEK
2

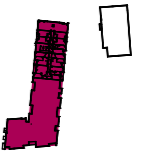


KLATKA PIĘTRO
2.1 0

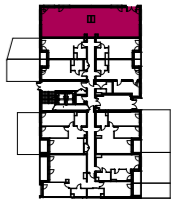

NR LOKALU
2./0/U/01

METRAŻ CAŁKOWITY
110,36 m²

POMIESZCZENIE	pow. m ²
1 USŁUGA	110,36
POWIERZCHNIA ŁĄCZNA	110,36 m²

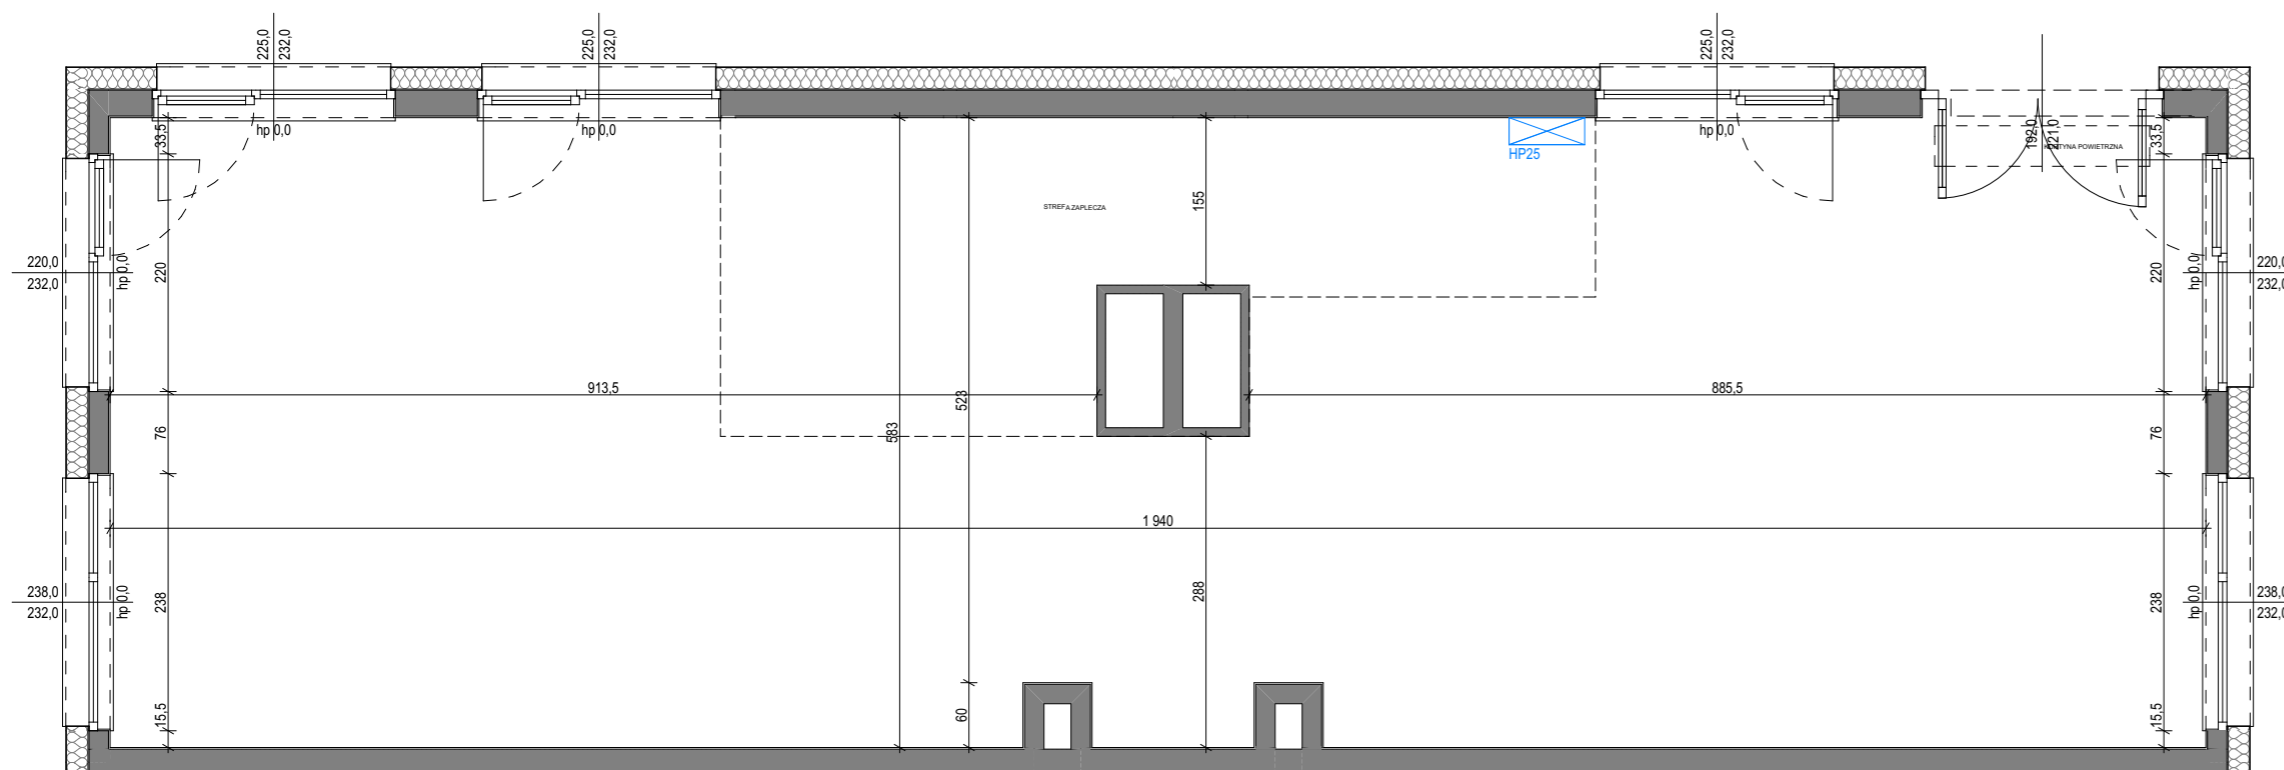

● Ściany konstrukcyjne nierozbieralne ● Ściany działowe nadające się do demontażu

Aranżacja jest poglądowa, stanowi jedynie przykładowy model funkcjonalności i nie stanowi oferty w rozumieniu KC. Zabudowa urządzeń (ścianki instalacyjne) ma charakter poglądowy. Wykonanie w gestii nabywcy lokalu. Powierzchnia zajęta przez zabudowę podejść jest wliczona do powierzchni użytkowej lokalu. Powierzchnie i wymiary mają charakter orientacyjny, ostatecznie będą znane po wybudowaniu i obmiarach wg zasad określonych w umowie deweloperskiej.

Investor
GJS74 Sp. z o. o.
ul. Leszno 14, 01-192 Warszawa
www.lechicka65.pl

Sprzedaż prowadzi:
ODS Real Estate Sp. z o. o.
tel. +48 537 537 059
www.odsrealestate.pl