


BUDYNEK


1

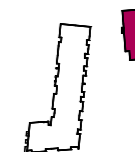

KLATKA PIĘTRO

1

0

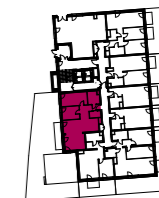

NR MIESZKANIA

1/0/M7

METRAŻ CAŁKOWITY


70,61 m²

POMIESZCZENIE pow. m²

1 KORYTARZ	7,66
2 POKÓJ DZIENNY Z ANEKSEM	32,03
3 SYPIALNIA	8,93
4 SYPIALNIA	13,49
5 WC	2,80
6 ŁAZIENKA	5,70

POWIERZCHNIA ŁĄCZNA 70,61 m²

1. POWIERZCHNIA TARASU	7,38
2. POWIERZCHNIA TARASU	38,39
3. POWIERZCHNIA OGRÓDKA	115,07

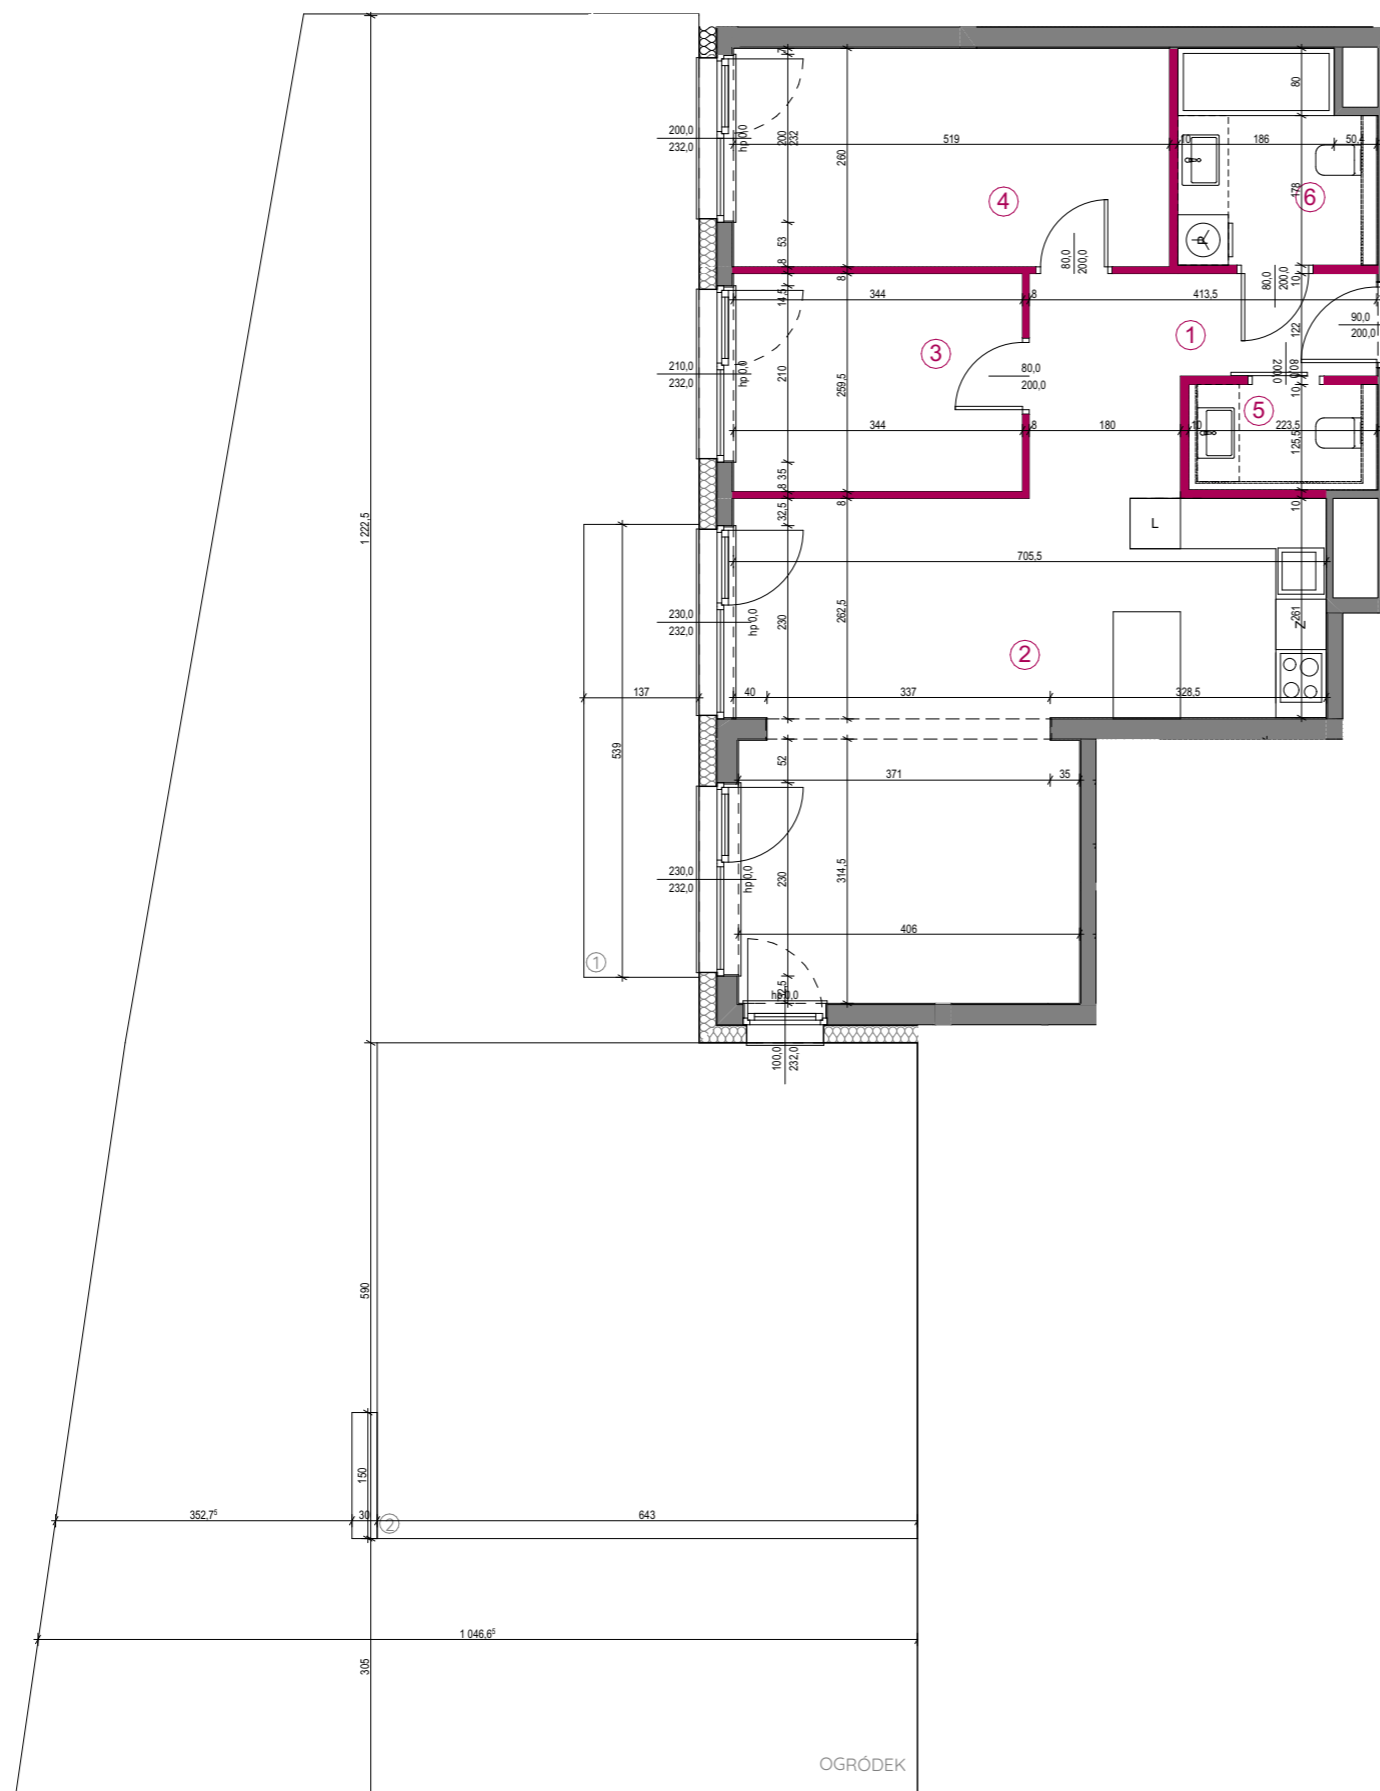

● Ściany konstrukcyjne nierozbieralne ● Ściany działowe nadające się do demontażu

0m 1m 2,5m



Aranżacja jest poglądowa, stanowi jedynie przykładowy model funkcjonalności i nie stanowi oferty w rozumieniu KC. Zabudowa urządzeń (ścianki instalacyjne) ma charakter poglądowy. Wykonanie w gestii nabywcy lokalu. Powierzchnia zajęta przez zabudowę podejść jest wliczona do powierzchni użytkowej lokalu. Powierzchnie i wymiary mają charakter orientacyjny, ostatecznie będą znane po wybudowaniu i obmiarach wg zasad określonych w umowie deweloperskiej.

Investor
GJS74 Sp. z o. o.
ul. Leszno 14, 01-192 Warszawa
www.lechicka65.pl

Sprzedaż prowadzi:
ODS Real Estate Sp. z o. o.
tel. +48 537 537 059
www.odsrealestate.pl