


BUDYNEK



1

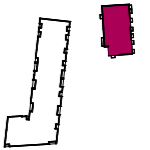

KLATKA PIĘTRO

1

III

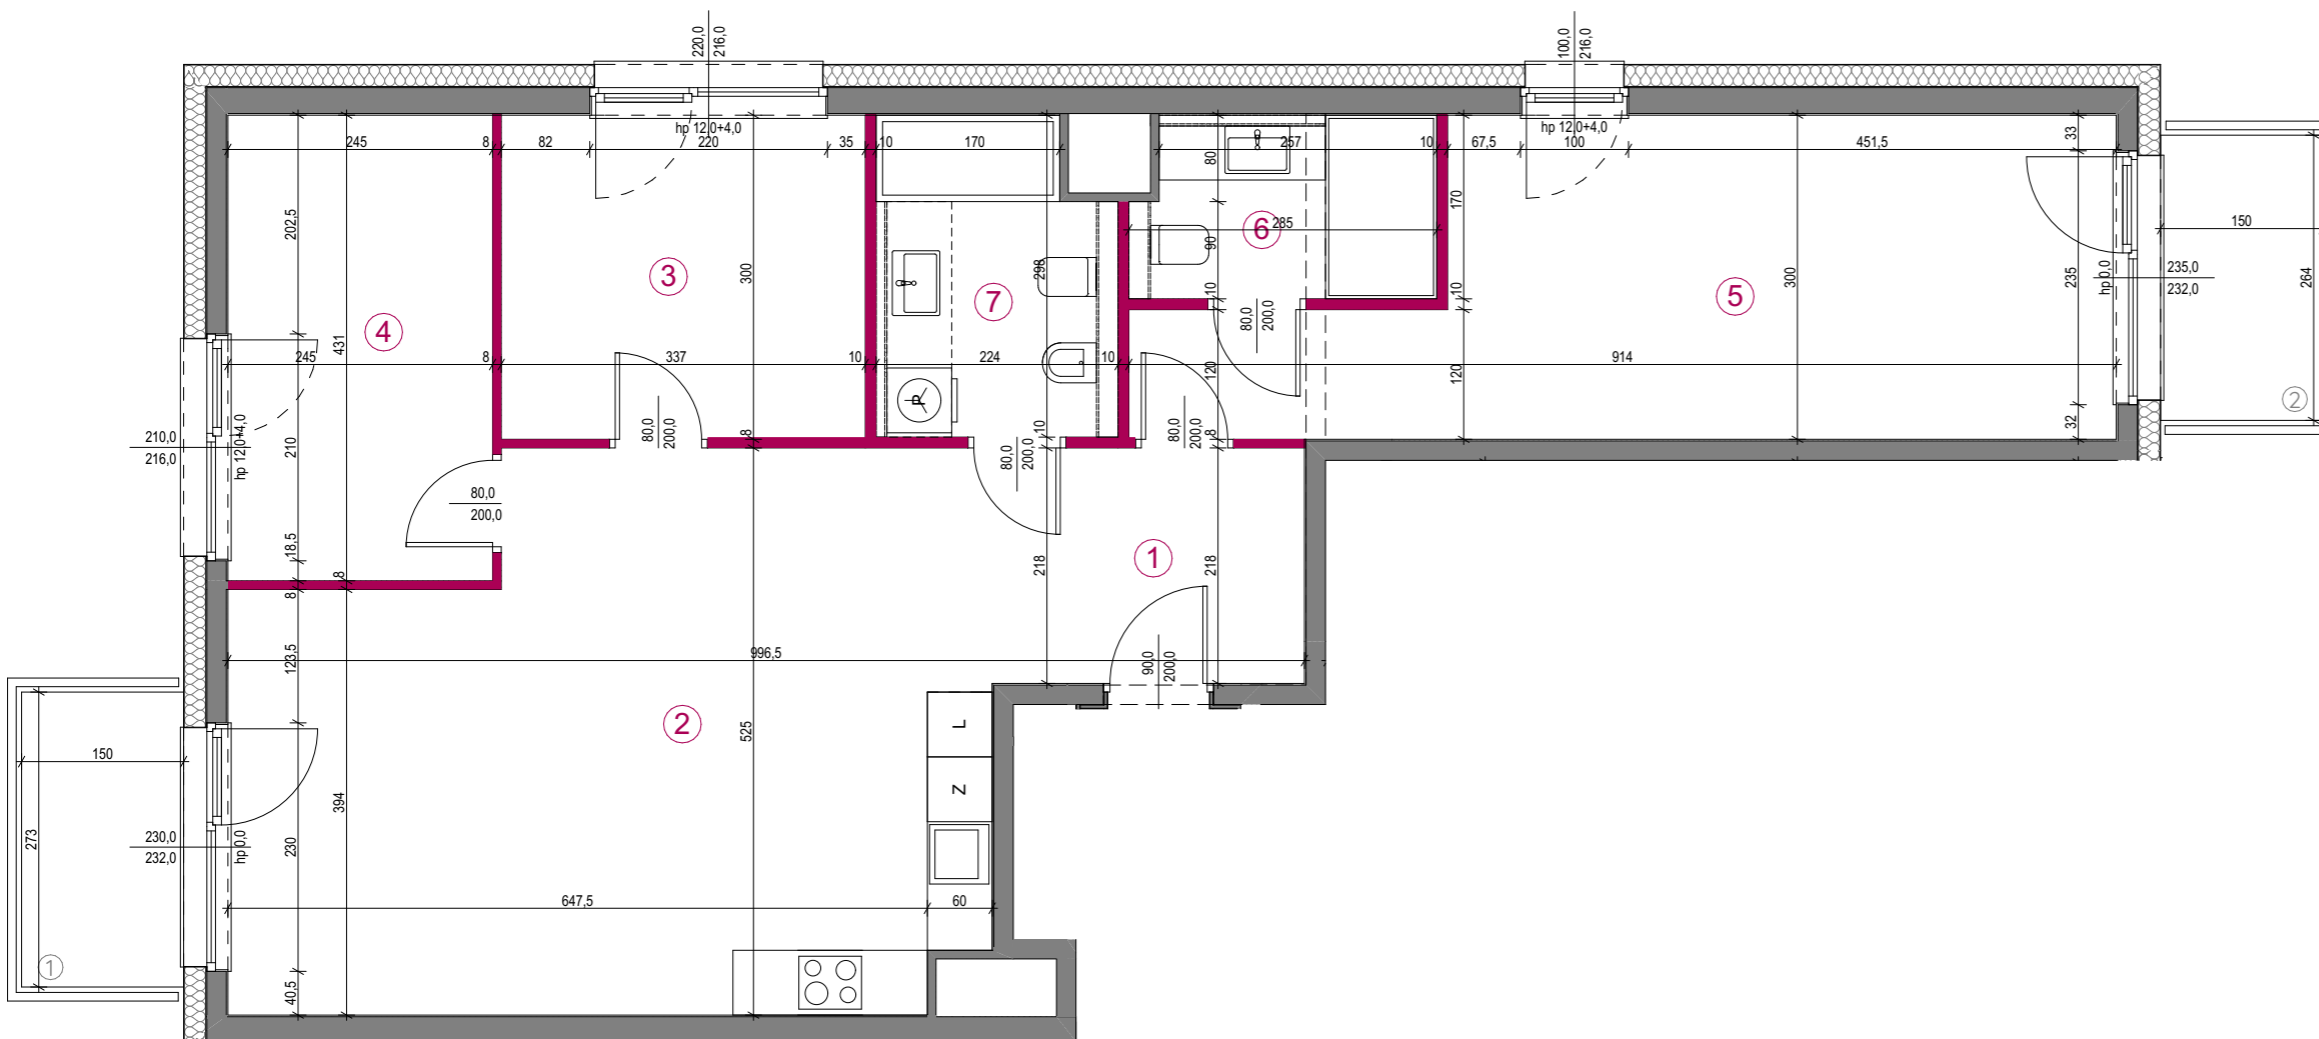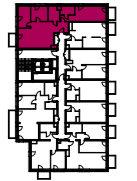

NR MIESZKANIA
1/3/M1

METRAŻ CAŁKOWITY
93,41 m²

POMIESZCZENIE	pow. m ²
1 KORYTARZ	11,80
2 POKÓJ DZIENNY Z ANEKSEM	27,97
3 SYPIALNIA	10,11
4 SYPIALNIA	10,56
5 SYPIALNIA	22,11
6 ŁAZIENKA	4,62
7 ŁAZIENKA	6,24
POWIERZCHNIA ŁĄCZNA	93,41 m²
1. POWIERZCHNIA BALKONU	4,1
2. POWIERZCHNIA BALKONU	3,96

● Ściany konstrukcyjne nierozbieralne ● Ściany działowe nadające się do demontażu

0m 1m 2,5m



Aranżacja jest poglądowa, stanowi jedynie przykładowy model funkcjonalności i nie stanowi oferty w rozumieniu KC. Zabudowa urządzeń (ścianki instalacyjne) ma charakter poglądowy. Wykonanie w gestii nabywcy lokalu. Powierzchnia zajęta przez zabudowę podejść jest wliczona do powierzchni użytkowej lokalu. Powierzchnie i wymiary mają charakter orientacyjny, ostatecznie będą znane po wybudowaniu i obmiarach wg zasad określonych w umowie deweloperskiej.

Investor
GJS74 Sp. z o. o.
ul. Leszno 14, 01-192 Warszawa
www.lechicka65.pl

Sprzedaż prowadzi:
ODS Real Estate Sp. z o. o.
tel. +48 537 537 059
www.odsrealestate.pl