



BUDYNEK  
2

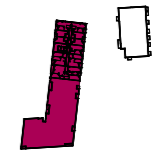


KLATKA PIĘTRO  
2.1 0

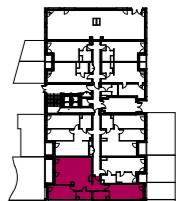

NR MIESZKANIA  
2.1/0/M7

METRAŻ CAŁKOWITY  
93,63 m<sup>2</sup>

POMIESZCZENIE	pow. m <sup>2</sup>
1 KORYTARZ	10,04
2 POKÓJ DZIENNY Z ANEKSEM	36,91
3 SYPIALNIA	15,05
4 SYPIALNIA	22,25
5 ŁAZIENKA	4,51
6 ŁAZIENKA	4,87
<b>POWIERZCHNIA ŁĄCZNA</b>	<b>93,63 m<sup>2</sup></b>
POWIERZCHNIA LOGGI	7,71
POWIERZCHNIA OGRÓDKA	51,26
POWIERZCHNIA OGRÓDKA	13,89
POWIERZCHNIA TARASU	5,71

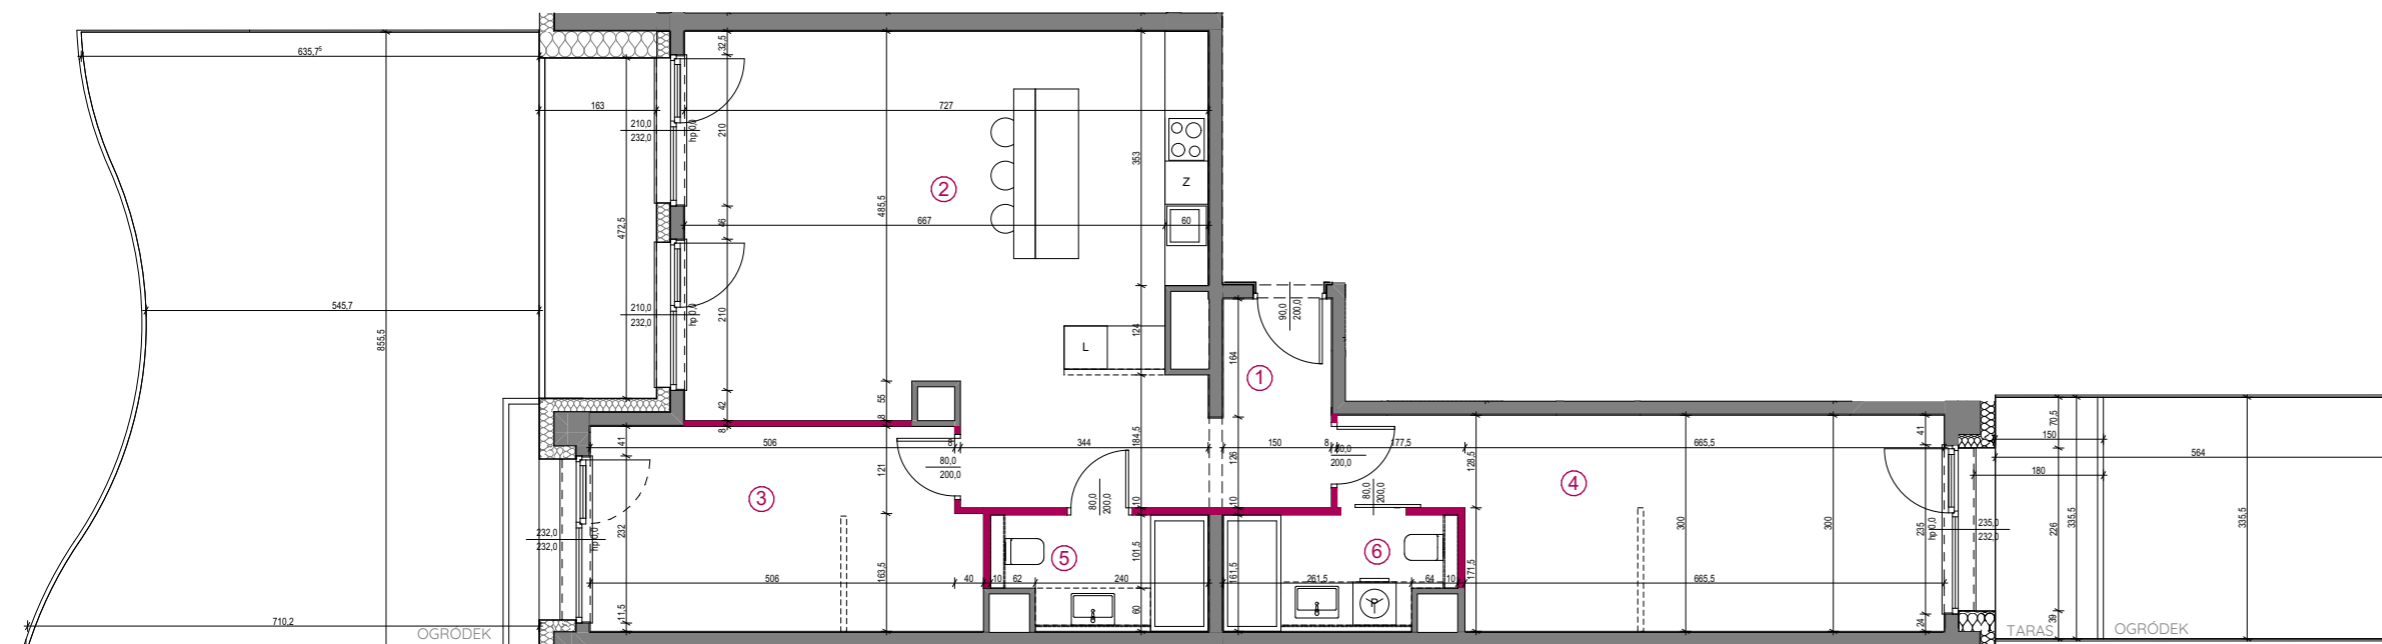

● Ściany konstrukcyjne nierozbieralne ● Ściany działowe nadające się do demontażu

0m 1m 2,5m



Aranżacja jest poglądowa, stanowi jedynie przykładowy model funkcjonalności i nie stanowi oferty w rozumieniu KC. Zabudowa urządzeń (ścianki instalacyjne) ma charakter poglądowy. Wykonanie w gestii nabywcy lokalu. Powierzchnia zajęta przez zabudowę podejść jest wliczona do powierzchni użytkowej lokalu. Powierzchnie i wymiary mają charakter orientacyjny, ostatecznie będą znane po wybudowaniu i obmiarach wg zasad określonych w umowie deweloperskiej.

Investor  
GJS74 Sp. z o. o.  
ul. Leszno 14, 01-192 Warszawa  
www.lechicka65.pl

Sprzedaż prowadzi:  
ODS Real Estate Sp. z o. o.  
tel. +48 537 537 059  
www.odsrealestate.pl