


BUDYNEK



2

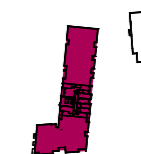

KLATKA PIĘTRO

2.2

0

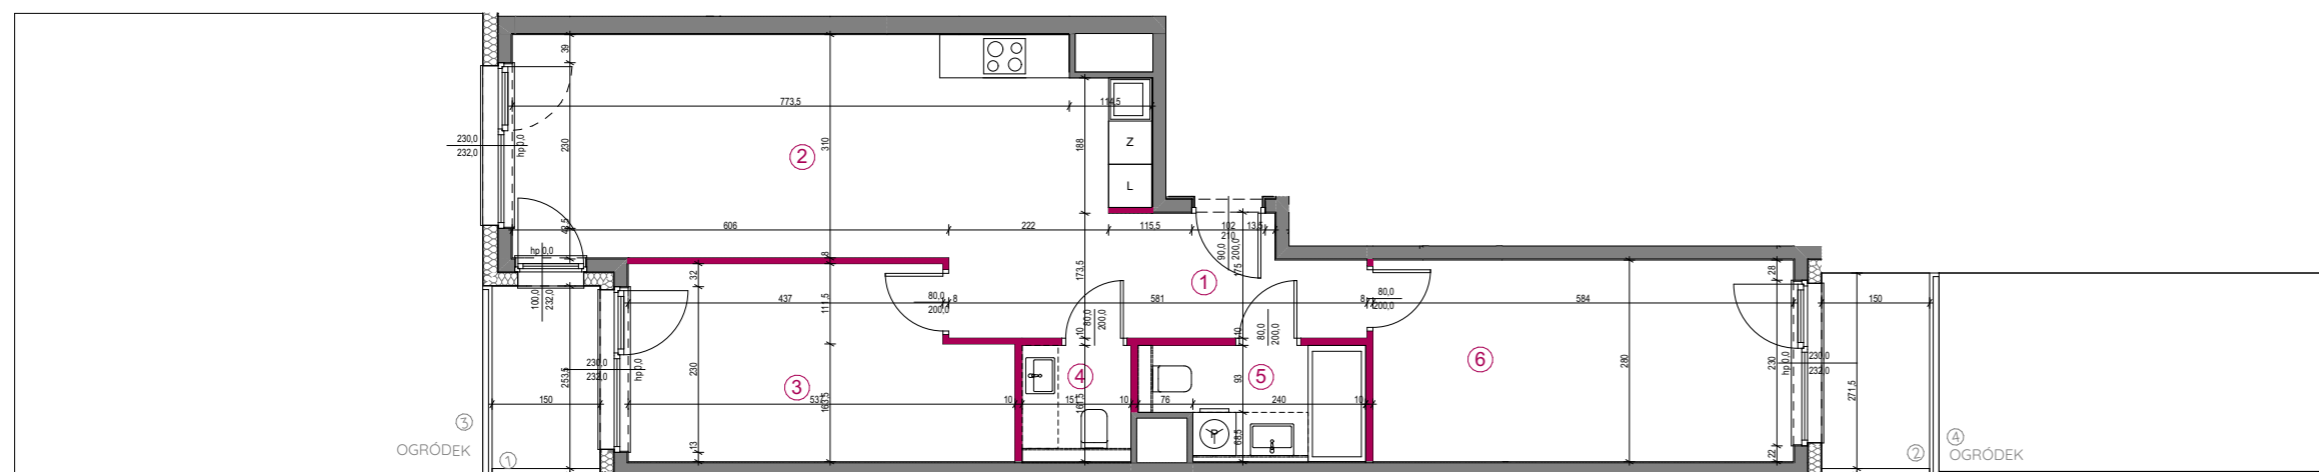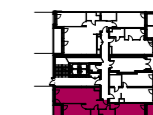


NR MIESZKANIA
2.2/0/M4

METRAŻ CAŁKOWITY
71,31 m²

| POMIESZCZENIE | pow. m ² |
|----------------------------|----------------------------|
| 1 KORYTARZ | 7,87 |
| 2 POKÓJ DZIENNY Z ANEKSEM | 26,42 |
| 3 SYPIALNIA | 13,65 |
| 4 WC | 2,44 |
| 5 ŁAZIENKA | 4,58 |
| 6 SYPIALNIA | 16,35 |
| POWIERZCHNIA ŁĄCZNA | 71,31 m² |
| 1. POWIERZCHNIA LOGGI | 3,80 |
| 2. POWIERZCHNIA LOGGI | 4,07 |
| 3. POWIERZCHNIA OGRÓDKA | 41,6 |
| 4. POWIERZCHNIA OGRÓDKA | 15,7 |

● Ściany konstrukcyjne nierozbieralne
● Ściany działowe nadające się do demontażu

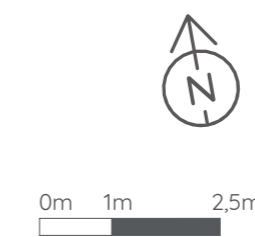

Aranżacja jest poglądowa, stanowi jedynie przykładowy model funkcjonalności i nie stanowi oferty w rozumieniu KC. Zabudowa urządzeń (ścianki instalacyjne) ma charakter poglądowy. Wykonanie w gestii nabywcy lokalu. Powierzchnia zajęta przez zabudowę podejść jest wliczona do powierzchni użytkowej lokalu. Powierzchnie i wymiary mają charakter orientacyjny, ostatecznie będą znane po wybudowaniu i obmiarach wg zasad określonych w umowie deweloperskiej.

Investor
GJS74 Sp. z o. o.
ul. Leszno 14, 01-192 Warszawa
www.lechicka65.pl

Sprzedaż prowadzi:
ODS Real Estate Sp. z o. o.
tel. +48 537 537 059
www.odsrealestate.pl